

Plan


13., Hietzing
4-Zimmer-Gartenwohnung

Doris Mochty

Immobilienmaklerin

+43 (0) 664 30 15 099

mochty@immovos.at

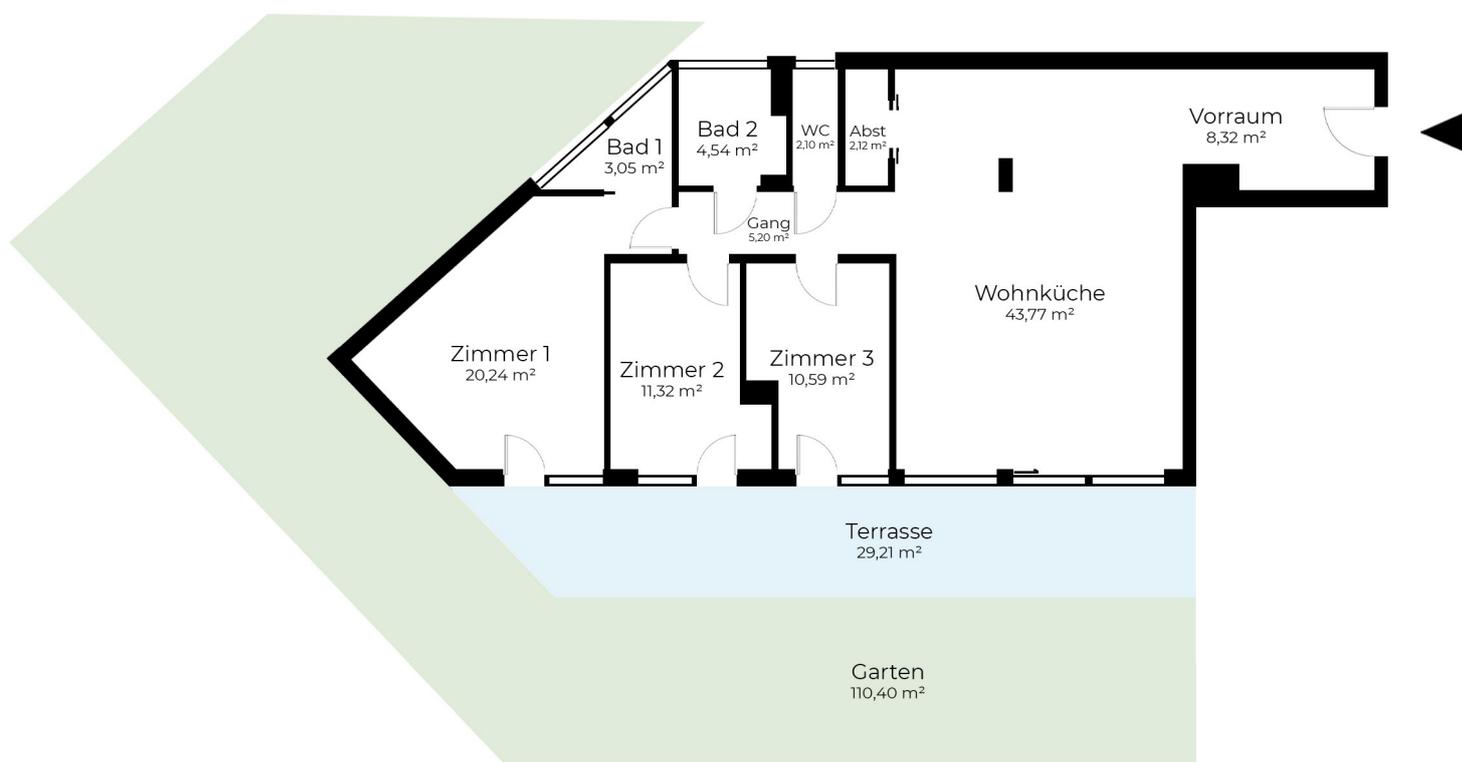

ERDGESCHOSS

Hinweis:

Grundriss ist nicht maßstäblich. Die Ausstattung ist nur exemplarisch und dient nur zur Veranschaulichung.