



TOP 02

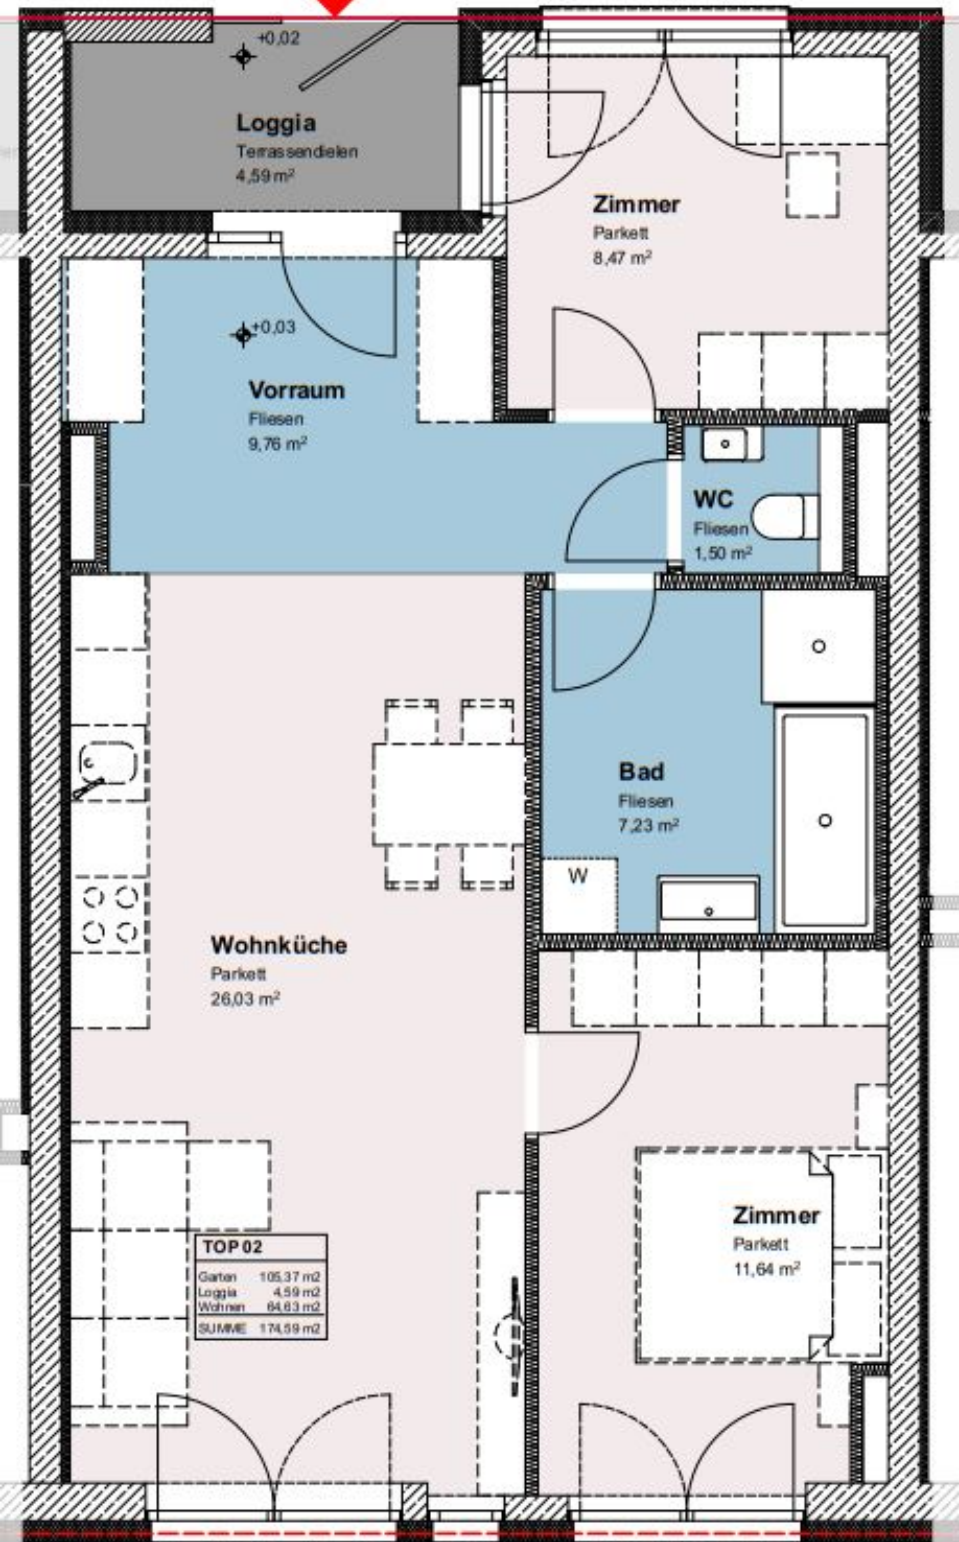

Garten 02
105,37 m²

ÜBERSICHT TOP 02 M 1:100

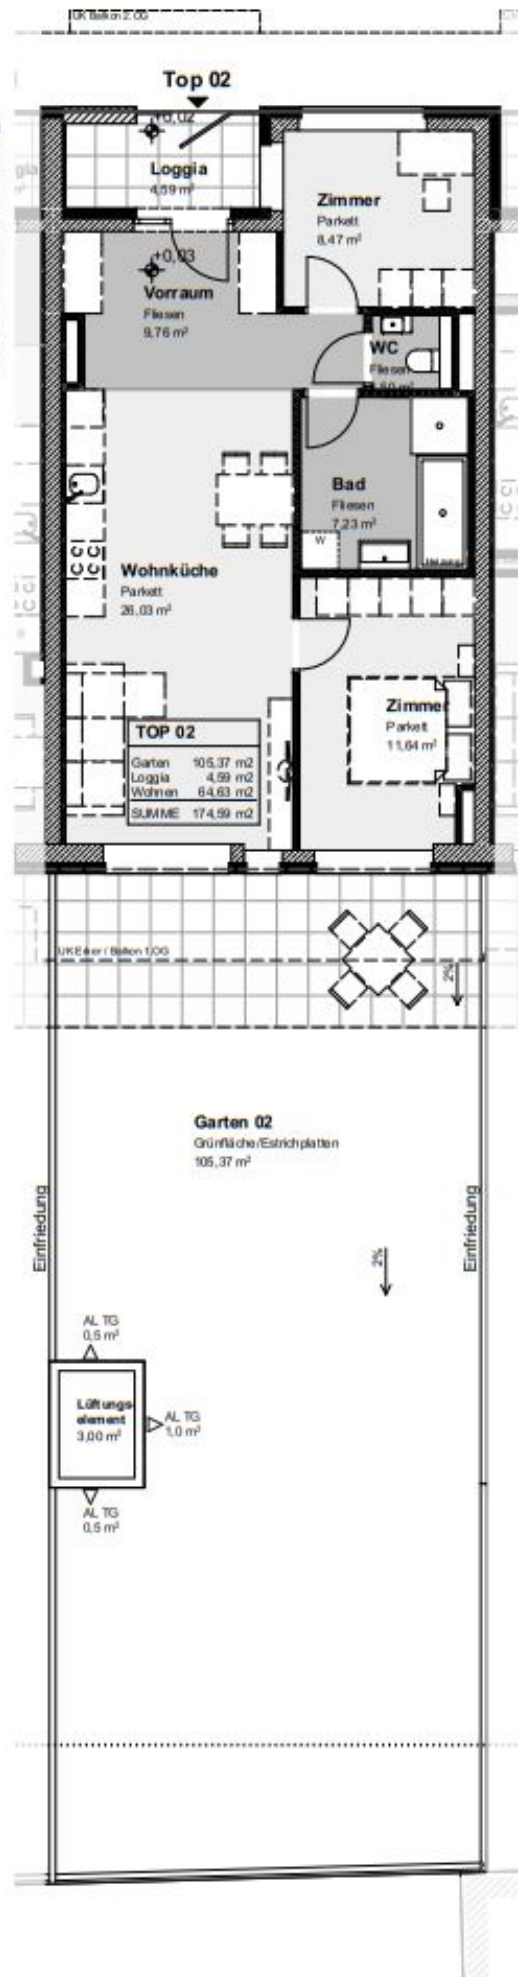

Einfriedung

Einfriedung

AL TG 0,5 m²
Lüftungselement
3,00 m²
AL TG 1,0 m²
AL TG 0,5 m²

