

Plan


17., Hernals
Dachgeschoss-Maisonette

Elmar Zeisel

Immobilienmakler
+43 (0) 660 537 92 98
zeisel@immovos.at

Suliman Magomadov

Immobilienmakler
+43 (0) 664 75 55 1111
magomadov@immovos.at

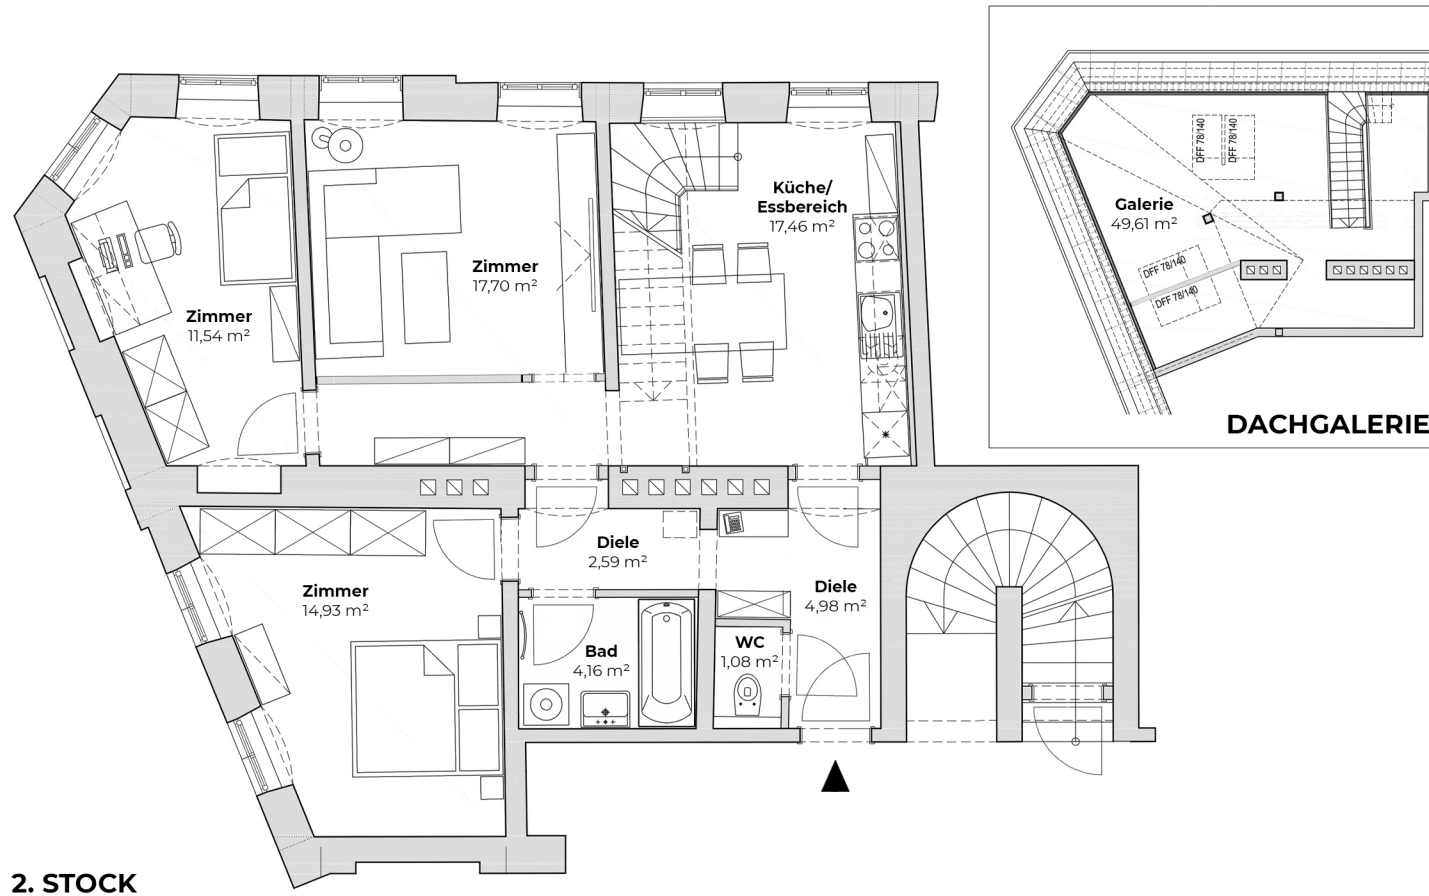

Hinweis: Grundriss ist nicht maßstäblich. Die Ausstattung ist nur exemplarisch und dient nur zur Veranschaulichung.

